Provincie West-Vlaanderen
Arrondissement DIKSMUIDE
Gemeente HOUTHULST
Deelgemeente KLERKEN

Administratie voor Ruimtelijke Ordening en Huisvesting
Mij bekend om gevolg te worden bij het besluit van heden
Nr. D 3024/88 A
Brussel, 8 augustus 1991
Voor de Gemeenschapsminister van Ruimtelijke Ordening en Huisvesting, afwezig
De Gemeenschapsminister van Cultuur
(get.) P. DEWAEL

B.P.A. nr: 2A KERKWIJK

Gedeeltelijke herziening van:
B.P.A. nr: 2 KERKWIJK

Voor eensluidend afschrift
De Burgemeester
(get.) W. WITTOCX.

Blad 1 : Bestaande toestand

DE ONTWERPER

westvlaamse intercommunale voor technisch advies en bijstand voor ruimtelijke ordening
witab
35 Baron Ruzettelaan 8320 Brugge
tel. 050/35.81.28 - 29

DE DIREKTEUR	HOOFD STEDEBOUWKUNDIGE DIENST	DE URBANIST
A. Colpaert	M. Geldof	R. Hudders

WIJZIGINGEN

Datum	Opgemaakt de: 28 mei 1990
	Getekend: E. Hendrickx
	Nummer Dossier: 91/
	Aantal bladen: 2
	Schaal: 1/1.000

gezien en voorlopig aangenomen door de gemeenteraad in vergadering
van 11 september 1990
op bevel,
De Secretaris, De Burgemeester,
zegel der gemeente
J. SCHACHT F. BREYNE

het kollege van burgemeester en schepenen verklaart dat onderhavig
B.P.A. voor eenieder ter inzage heeft gelegen van 01/10 tot 31/10/1990
namens het kollege,
op bevel,
De Sekretaris, De Burgemeester,
zegel der gemeente
J. SCHACHT F. BREYNE

gezien en definitief aangenomen door de gemeenteraad in vergadering
van 19 januari 1991
op bevel,
De Sekretaris, De Burgemeester,
zegel der gemeente
J. SCHACHT F. BREYNE

Voor eensluidend afschrift van het aan het openbaar onderzoek onderworpen origineel.
Houthulst, 23 januari 1992
De Secretaris, De Burgemeester
J. SCHACHT F. BREYNE

VERKLARING BIJ DE GRAFISCHE VOORSTELLING

volg. nummer		
1		perceelgrens
2		bebouwing met privaat karakter
3		bebouwing met openbare bestemming
4		bouwvallige woning
5		grens van het B.P.A.
6		rooilijn en tevens grens van het B.P.A.
7		wachtgevel
8	2 – 3	aantal bouwlagen - aantal woonlagen met zadeldak
9	$\overline{2}$	aantal bouwlagen met plat dak
10	BL	bouwland
11	WL	weiland
12	WG	woeste grond
13	T	tuin
14	vt	voortuin
15		private garage
16	△	berging

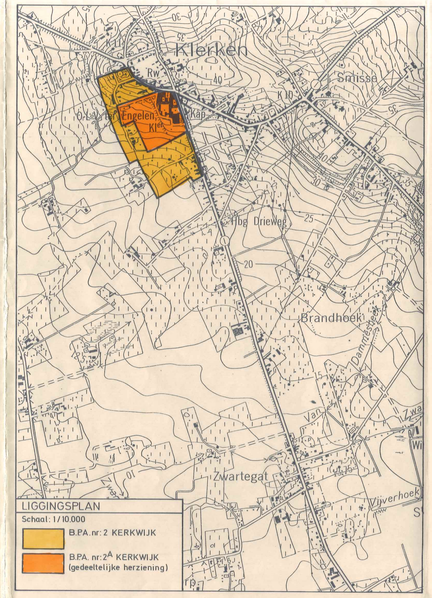

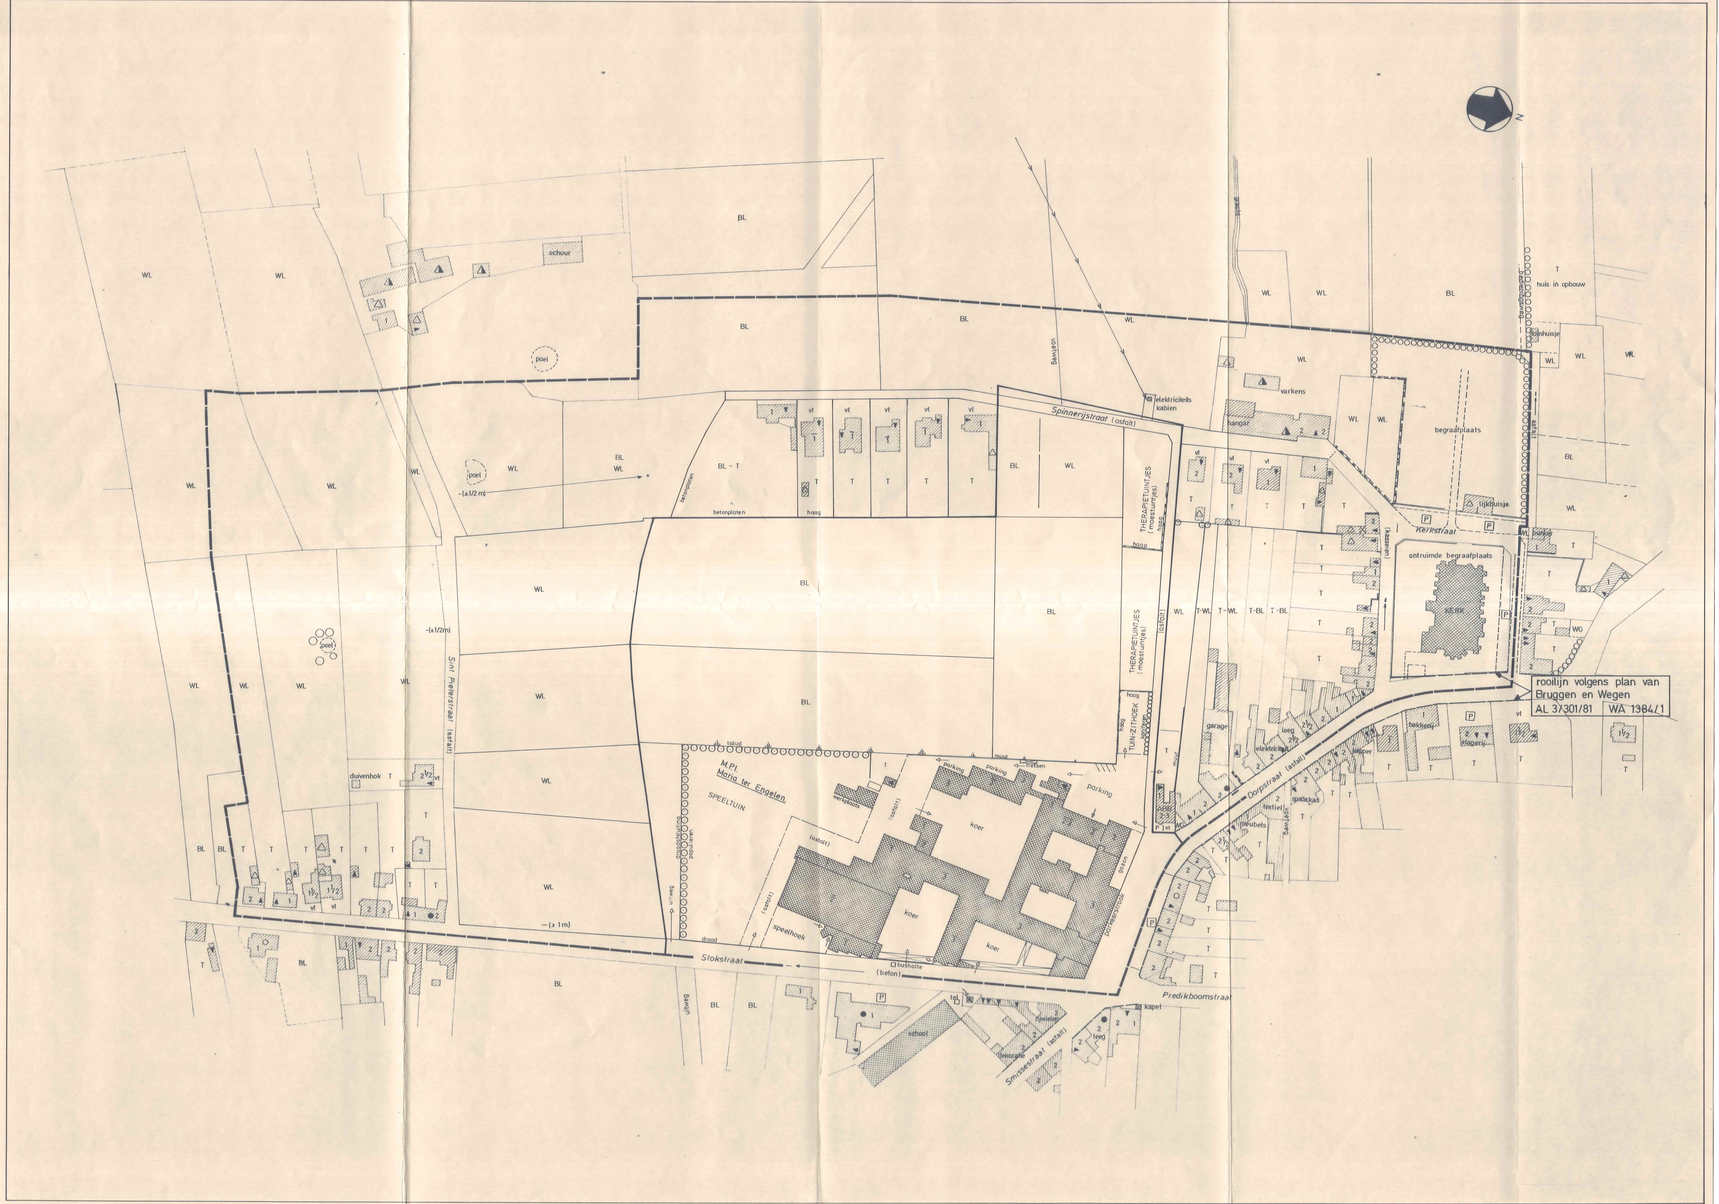

Provincie West-Vlaanderen
Arrondissement DIKSMUIDE

Gemeente - HOUTHULST
Deelgemeente KLERKEN

Administratief van Houthulst
Gelezen en gevoegd bij
de beslissing van gemeente-
raad van 11 september 1990
Houthulst, 8 oktober 1990
Voor de Gemeentesecretaris
Algemeen Ambtenaar
De Gemeentesecretaris
[get] A. DEBONDT

ONTWERP:

B.P.A. nr: 2A KERKWIJK

Gedeeltelijke herziening van:
B.P.A. nr: 2 KERKWIJK

Voor eensluidend afschrift
De Burgemeester

Blad 2: Bestemmingsplan (getal in vierkant)

DE ONTWERPER

west-vlaamse intercommunale voor technisch advies en bijstand voor ruimtelijke ordening

wtab

35 Baron Ruzettelaan 8320 Brugge
tel. 050 / 35.81.28 - 29

DE DIREKTEUR A.Colpaert

HOOFD STEDEBOUWKUNDIGE DIENST M.Geldof

DE URBANIST R.Hubben

WIJZIGINGEN

Voorlopig vastgesteld bij beslissing van de gemeenteraad van 11-07-1990

Definitief vastgesteld overeenkomstig het advies van de Commissie van Advies voor de Ruimtelijke Ordening voor de streek West-Vlaanderen, vanaangenomen in zitting van 7 september 1990

Datum.: Opgemaakt de: 11-07-1990

Getekend: E. Hendrick

Nummer Dossier: 91/

10-09-1990

Aantal bladen: 2

Schaal: 1/1000

VERKLARING BIJ DE GRAFISCHE VOORSTELLING

nrs./kolmen	
1	perceelgrens
2	bebouwing met privaat karakter
3	bebouwing met openbaar bestemming
4	grens van het B.P.A.
5	rooilijn en tevens grens van het B.P.A.
6	rooilijn
7	verplichte bouwlijn op rooilijn
8	verplichte bouwlijn
9	zijterste grens der hoofdgebouwen
10	verterste grens der bijgebouwen
11	zonegrens

grenzen en voorlopig aangenomen door de gemeenteraad in vergadering van 11 september 1990

op bevel,
De Secretaris, De Burgemeester,

J. SCHACHT F. BREYNE

het kollege van burgemeester en schepenen verklaart dat onderhavig B.P.A. voor eenieder ter inzage heeft gelegen van 01/10 tot 31/10/1990

namens het kollege,

op bevel,
De Secretaris, De Burgemeester,

J. SCHACHT F. BREYNE

gezien en definitief aangenomen door de gemeenteraad in vergadering van 19 november 1991

op bevel,
De Secretaris, De Burgemeester,

J. SCHACHT F. BREYNE

Voor eensluidend afschrift van het aan het openbaar onderzoek onderworpen ontwerp
Houthulst, 23 januari 1992
De Secretaris, De Burgemeester,

J. SCHACHT F. BREYNE

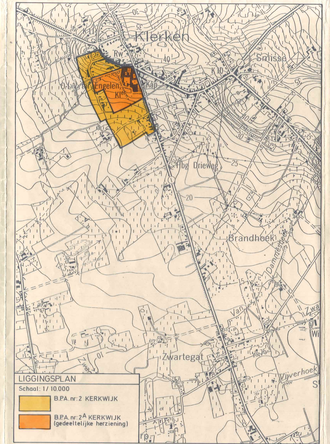

LIGGINGSPLAN
Schaal: 1/10.000
B.P.A. nr: 2 KERKWIJK
B.P.A. nr: 2A KERKWIJK (gedeeltelijke herziening)

VERKLARING BIJ TABEL I BOUWZONES

Kolom 1 Aanduiding van de kleur die op het grafisch gedeelte de bestemming aangeeft
Kolom 2 Geeft het volgnummer aan de zones
Kolom 3 en 4 De hoofdbestemming is deze waarvoor meer dan 70% van de vloeroppervlakten is bestemd. De procentuele berekening gebeurt op basis van de vloeroppervlakten. De nevenbestemming is deze waarvoor minder dan 30% (met een maximum van 300 m²) van de totale toegelaten vloeroppervlakten is aangewend of zal aangewend worden. De nevenbestemming W houdt in dat er slechts één woongelegenheid toegelaten is bij de gebouwen met de hoofdbestemming.

De kenletters uit deze kolommen hebben volgende betekenis:
O : Gemeenschapsvoorzieningen (Medisch Pedagogisch Instituut - Maria ter Engelen.)
W : Wonen, bereiden.
B : Bergplaatsen, garages, vrije tijdsbesteding.
R : Verhardingen voor voetpaden, terrassen, rijstroken, laad- en losplaatsen
P : Parkeerplaatsen

Nota De perceelsleden van de bouwzone die het gebouwd worden of werden krijgen de bestemming K volgens tabel II. De totale terreinbestemming met bebouwing binnen deze zone, inbegrepen de bebouwing toegelaten volgens tabel II, mag niet groter zijn dan de toegelaten terreinbestemming met bebouwing volgens tabel I.

Kolom 5 De grafische-en cijfergegevens van het plan moeten gevolgd worden.

Kolom 6 De aanduiding O/T houdt in dat binnen een zone voor gemeenschapsvoorzieningen bebouwing X of O kan gebruikt worden t.o.v. één der kavelgrenzen, in zover op het perceel dat aan deze zijkavelgrens paalt evenwerts een onbebouwde zijstrook bestaat of kan geëerbiedigd worden. De aanduiding X/O houdt in dat binnen een zone voor bebouwing van het bijstaande type X meter van elk der zijkavelgrenzen X=O moet gebruikt worden t.o.v. één der zijkavelgrenzen in zover op het perceel dat aan deze zijkavelgrenzen paalt evenwerts een onbebouwde zijstrook bestaat of kan geëerbiedigd worden.

Kolom 7 De grafische- en cijfergegevens van het plan moeten gevolgd worden. Vanaf de invloedszone tot aan de achterste kavelgrens moet het bouwvolume onder een gabariet blijven van 3,00m en verder stijgend met een maximum hoek van 45°

Kolom 8 De terreinbestemming (bebouwing) wordt uitgedrukt in het procent van het perceeloppervlak gelegen binnen de betrokken zone. Een maximum in m². kan komplementair aangevuld worden.

Kolom 9 Geeft de minimale kavelbreedte aan. Indien de mogelijkheid X uit kolom 6 gebruikt wordt dient deze minimum waarde met X vermeerderd

Kolom 10

Kolom 11 en 12 De afmetingen uit deze kolommen worden gemeten tussen de gevel op de voorgeveluwlijn en de verst verwijderde achtergevel

Kolom 13 en 14 Hier gelden dezelfde bepalingen als voor kolom 11 en 12

Kolom 15 en 16 De hoogte van het gebouw wordt gemeten vanaf het aanzetpeil van de inkomdenpeil tot bovenkant kroonlijst. Het aanzetpeil van de inkomdenpeil ligt max 0,40 m. hoger dan het peil van het openbaar domein. op de rooilijn en wordt als volgt bepaald: Het aanzetpeil van gebouwen wordt gemeten tussen de inkomdenpeil en de bovenkant kroonlijst. De hoofdbestemming van hoogte gemeten in aantal bouwlagen wordt aan een bouwlaag een max hoogte van 3,00 m. toegekend. Bij een hellend dak wordt de helft van de mansardes meegerekend als bouwlaag. Voor de meeste verdieping hoogte „trots vastgelegd in het gemeentelijk bouwreglement, gewerkbaarlijkt worden.

Kolom 17 In de breuk V/T, duidt V de som der vloeroppervlakten aan van al de bouwlagen (dakkeners niet inbegrepen) en T de terreinoppervlakte van het perceeldeel gelegen binnen de betrokken zone.

Kolom 18 D: duidt aan : hellende daken met vlakken, met minimum 25° tegenover het horizontaal vlak
en 19 U: duidt op een zodanige met ruk evenwerdig aan de voorgevelbouwlijn. Eenzelfde helling ga met blok woningen
Bij de mogelijkheid 2 en 3 mag maximum 30% van de verticaal geprojekteerde dakoppervlakte plat dak zijn voor uitbouwen en dakterrassen. De helling der dakvlakken minimum 25°.
M: duidt op een plat dak met helling van maximum 2% en met horizontale kroonlijsten aan al de gevels(dook
Bij de mogelijkheid 4 toegelaten). Maximum 30% van de van-laag geprojecteerde dakoppervlakte mag helpad dak U opp.

Kolom 20. Art. 1. Materialen
1. 1. Gevels: Vrije keus. Betonelementen gebruikt als zogenaamde betonplaten en palen zijn niet toegelaten
Dit verbod geldt niet voor de zone A en N indien de gevels wit geschilderd zijn
1. 2 Daken: Bij D en U: zijn slechts pannen of leien toegelaten De kleur kan verieren, met absolute uitsluiting van blauw, groen, paars, en helle tinten. Kleur en materialen moeten harmonisch op elkaar aansluiten. Bij M is de keuze vrij.
Art. 2 Uitbouwen
2. 1. Per verdieping is op de voorgevel een uitbouw van maximum 0,50 m. toegelaten tot maximum 0,60 m van de uiterste hoeken van de voorgevel en over een maximum breedte van 4,00 m. Uitsprongen over de weglengte zijn toegelaten, mits het meet bedragen dande voetpadbreedte vermindert met 0,75 m.
2. 2. Boven de hoeken van hellende daken zijn op halve lengte van het dakvlak uitbouwen toegelaten met een verticale wand evenwijdig met de voorgevel tot maximum 0,50 m. Deze mogen een maximum breedte van 1,50 m van de uiterste hoeken van de gevels en met een maximum breedte van 4,00 m.

Kolom 21. Afsluitingen
Art. 1. Muurtjes in metselwerk, hout, metaal, draad en/of levende hagen van maximum 2,00 m. hoog.
Art. 2. In de voor- en zijhuinstroken zijn enkel afsluitingen in metselwerk, hout en/of levende hagen van maximum 0,50 m. toegelaten. Voor het overige zie art 1
Art. 3. Alleen afsluitingen met levende hagen van maximum 2,00m. zijn toegelaten
Art. 4. Alleen afsluitingen in de voor- en zijhuinstroken van maximum 0,50m hoog en levende hagen. Het overige zie art 3
Art. 5. Geen afsluitingen in de voor- en zijhuinstroken. Voor het overige zie art 3.

Kolom 22. Bemerkingen: Aanvullende voorschriften

Algemeen Elke instelling zal op eigen terrein de nodige parkeerruimte voorzien voor wagens van de bezoekers, diensteleggens en wagens van het personeel.

TABEL I BOUWZONES

	zone nr.	bestemming hoofd	bestemming neven	plaatsing in meter t.o.v. zij-kavelgrens	plaatsing in meter t.o.v. achterkavelgrens	bouwstrook	% bezetting	volume diepte breedte	volume diepte gab.dvlakvoets	volume diepte wnd.grp.	volume aantal bouwlagen	vormgeving en materialen dak-vorm	vormgeving en materialen mater. uitb.	vormgeving en materialen afsl. art.
	1	O	W - B - R o - p	min. 5	min. 5	60	60*)	min. max. kavel gevel	min. max.	min. max.	min. max. V/T max.	type helling	art	
								— —	— —	— —	1 1 1,2	wrij	min. 25° max 50°	1 2 1, 2, 3, 4 en 5

VERKLARING BIJ DE AFKORTINGEN
max: maximum | min: minimum | z.p.: zie plan

bemerkingen

Methorst, Pedagogisch Instituut – Maria ter Engelen.
De gabariet-beperking van kolom 7 geldt niet voor kolom 6.
Gerecht van de achterkavelgrenzen van de achterstroken van de woningen gelegen langs de Sprienestraat en gerekend aan de noordelijke zijkavelgrens van de achter tuin van de meest noordelijk gelegen woning van de Sprienestraat, evenwijdig met de voorgevelbouwlijn, gemeten op 15,00 m. van deze laatste te worden met streekregen lang en langsloopweg, groen, deskundig aangelegd en gehandhaafd.

VERKLARING BIJ TABEL II OPEN RUIMTEN

Kolom 1 Aanduiding van de kleur die op het grafisch gedeelte de bestemming aangeeft
Kolom 2 Geeft het volgnummer aan de zones
Kolom 3 en 4 De bestemmingen zijn
G : Tuinstroken tussen voorgevel en rooilijn (voortuinstroken)
R : Verhardingen voor voetpaden, terrassen en rijstroken.
We: Openbare weg

Kolom 5 en 6 De aanduiding O/T duidt aan dat er alternatieven mogelijk zijn. Er moet gebouwd worden op de perceelsgrens of op een minimum afstand X van de perceelsgrens. Indien er geen aaneengesloten koniskalie bestaat of zal gebouwd worden, mag slechts gebouwd worden binnen een gabariet van 1,80 m op de perceelsgrens en verder stijgend met een hoek van 35°

Kolom 7 Duidt aan met inachtname van de bepalingen uit kolom 6, welke afstand moet geeerbiedigd worden tot elke bouwstrook die by toepassing van tabel 1 toegelaten is.
Kolom 8 Geeft de maximale toegelaten bezetting voor de nevenbestemming van het perceel of delen van een perceel gelegen binnen de betrokken zone.
Kolom 9 en 10 Toegelaten maximum oppervlakte en aantal bouwlagen (maximum hoogte van 3,00 m.) bepalen het volume der toegelaten konstruksties.
Kolom 11 De aanduiding van de kolommen 18 en 19 uit tabel 1 is hier van toepassing.
Kolom 12 De aanduiding onder rubriek 1.1 en 1.2. van kolom 20 uit tabel 1 zijn hier van toepassing.
Kolom 13 De aanduiding onder kolom 21 van tabel 1 zijn hier van toepassing.
Kolom 14 Bemerkingen : Aanvullende voorschriften.

Algemeen Toestaan tot de percelen langs de zones voor openbaar groen zijn verboden.
De achterkavelgrens is de kavelgrens gelegen tegenover de weggrens waar een toerrit tot het perceel toegelaten is.

TABEL II OPEN RUIMTEN

	zone nr	bestemming hoofd	bestemming neven	plaatsing in meter t.o.v. zij-kavelgrens	plaatsing in meter t.o.v. achterkavelgrens	bouwstrook	% bezetting	volume max. opp. m²	volume max. bouwlagen	vormgeving en materialen dak-vorm	vormgeving en materialen mater. uitb.	vormgeving en materialen afsl. art.
	2	G	R	—	—	—	50*)	—	—	—	—	2
	3	We	nihil	—	—	—	—	—	—	—	—	—

VERKLARING BIJ DE AFKORTINGEN
max: maximum | min: minimum | z.p.: zie plan

bemerkingen

*) Niet cumulerend

Bestemd voor gemeenschap. De bezetting toegelaten volgens kolom 8 betreft enkel verhardingen met uitsluiting van alle andere konstruksties. Binnen deze zone is het strijdend van motorvoiles verboden.

Zone voor wegen en daarbijbehorende vrije ruimten. De aanleg dient het woonkwartier van de zone te beschutten, zoals afremmen van het autoverkeer, plaatsen, aanleg van aangepaste straat-bestemming en beplanting.

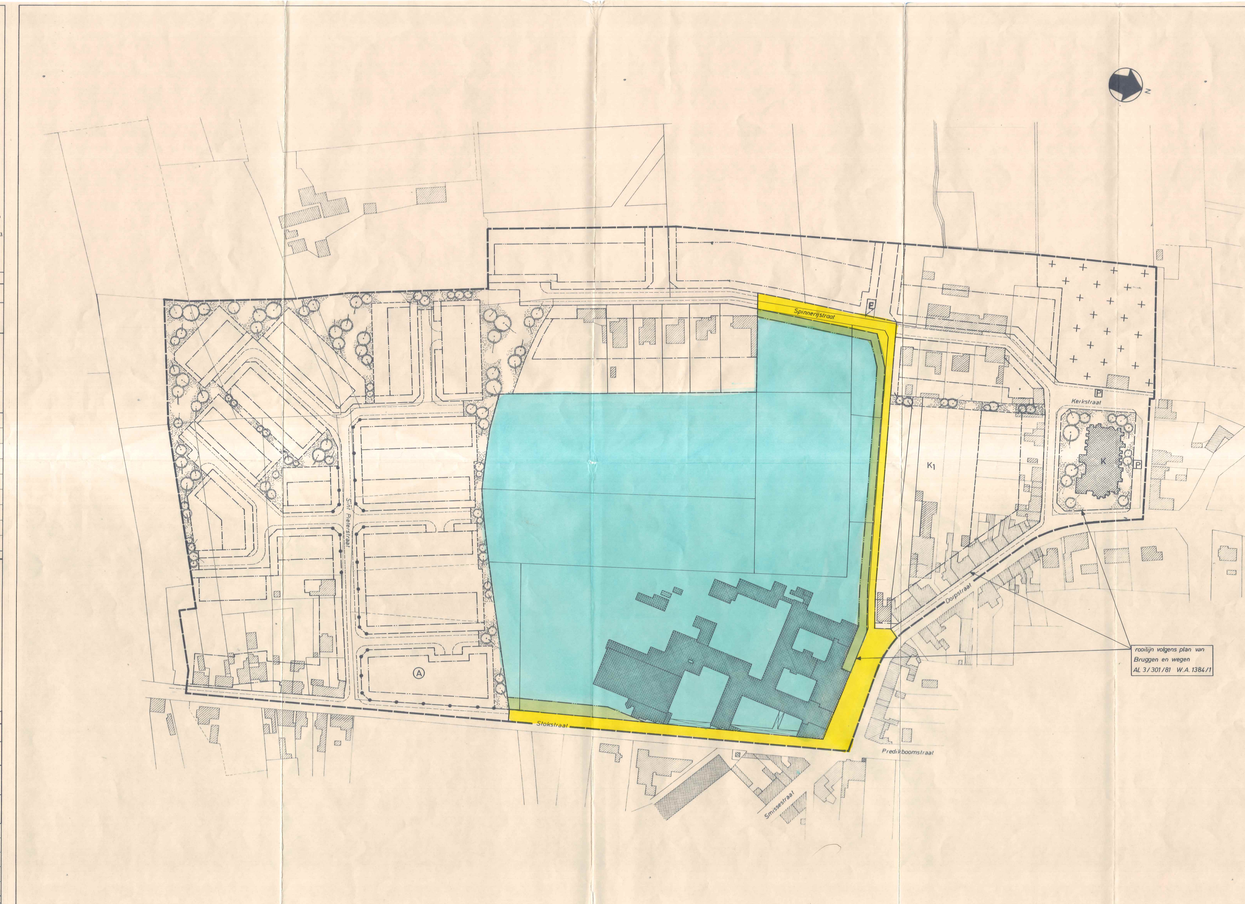
Sprienenstraat
Kerkstraat
Kerk
K
K1
Stokstraat
Pastorijstraat
Pastorijstraat
Pastorij